

**АДМИНИСТРАЦИЯ САРЫБАЛЫКСКОГО СЕЛЬСОВЕТА  
ЗДВИНСКОГО РАЙОНА НОВОСИБИРСКОЙ ОБЛАСТИ**

**ПОСТАНОВЛЕНИЕ**

от 25.04.2022 г. № 29-па

«Об утверждении актуализации схемы  
теплоснабжения на территории муниципального  
образования Сарыбалыкского сельсовета  
Здвинского района Новосибирской области»

В соответствии с п.4, п.6, ч.1 ст.14, ст.28 Федерального Закона от 06.10.2003г. №131 «Об общих принципах организации местного самоуправления в РФ», Федерального Закона от 27.07.2010г. № 190-ФЗ «О теплоснабжении» (с изменениями и дополнениями от 29.07.2017г., 10.08.2017г.), п. 24 Постановления Правительства РФ от 22.02.2012г. № 154 «О требованиях к схемам теплоснабжения, порядку их разработки и утверждения», на основании Устава Сарыбалыкского сельсовета, в целях обеспечения надежного и качественного теплоснабжения поселения

**ПОСТАНОВЛЯЮ:**


1. Утвердить актуализацию схемы теплоснабжения на территории муниципального образования Сарыбалыкского сельсовета Здвинского района на 2023 год.
2. Опубликовать настоящее постановление на официальном сайте администрации Сарыбалыкского сельсовета.
3. Настоящее постановление вступает в силу с момента подписания.
4. Контроль за исполнением настоящего постановления оставляю за собой.

Глава Сарыбалыкского сельсовета  
Здвинского района Новосибирской области




И.А. Канев

Схема тепло водосетей Сарыбалыкского МО

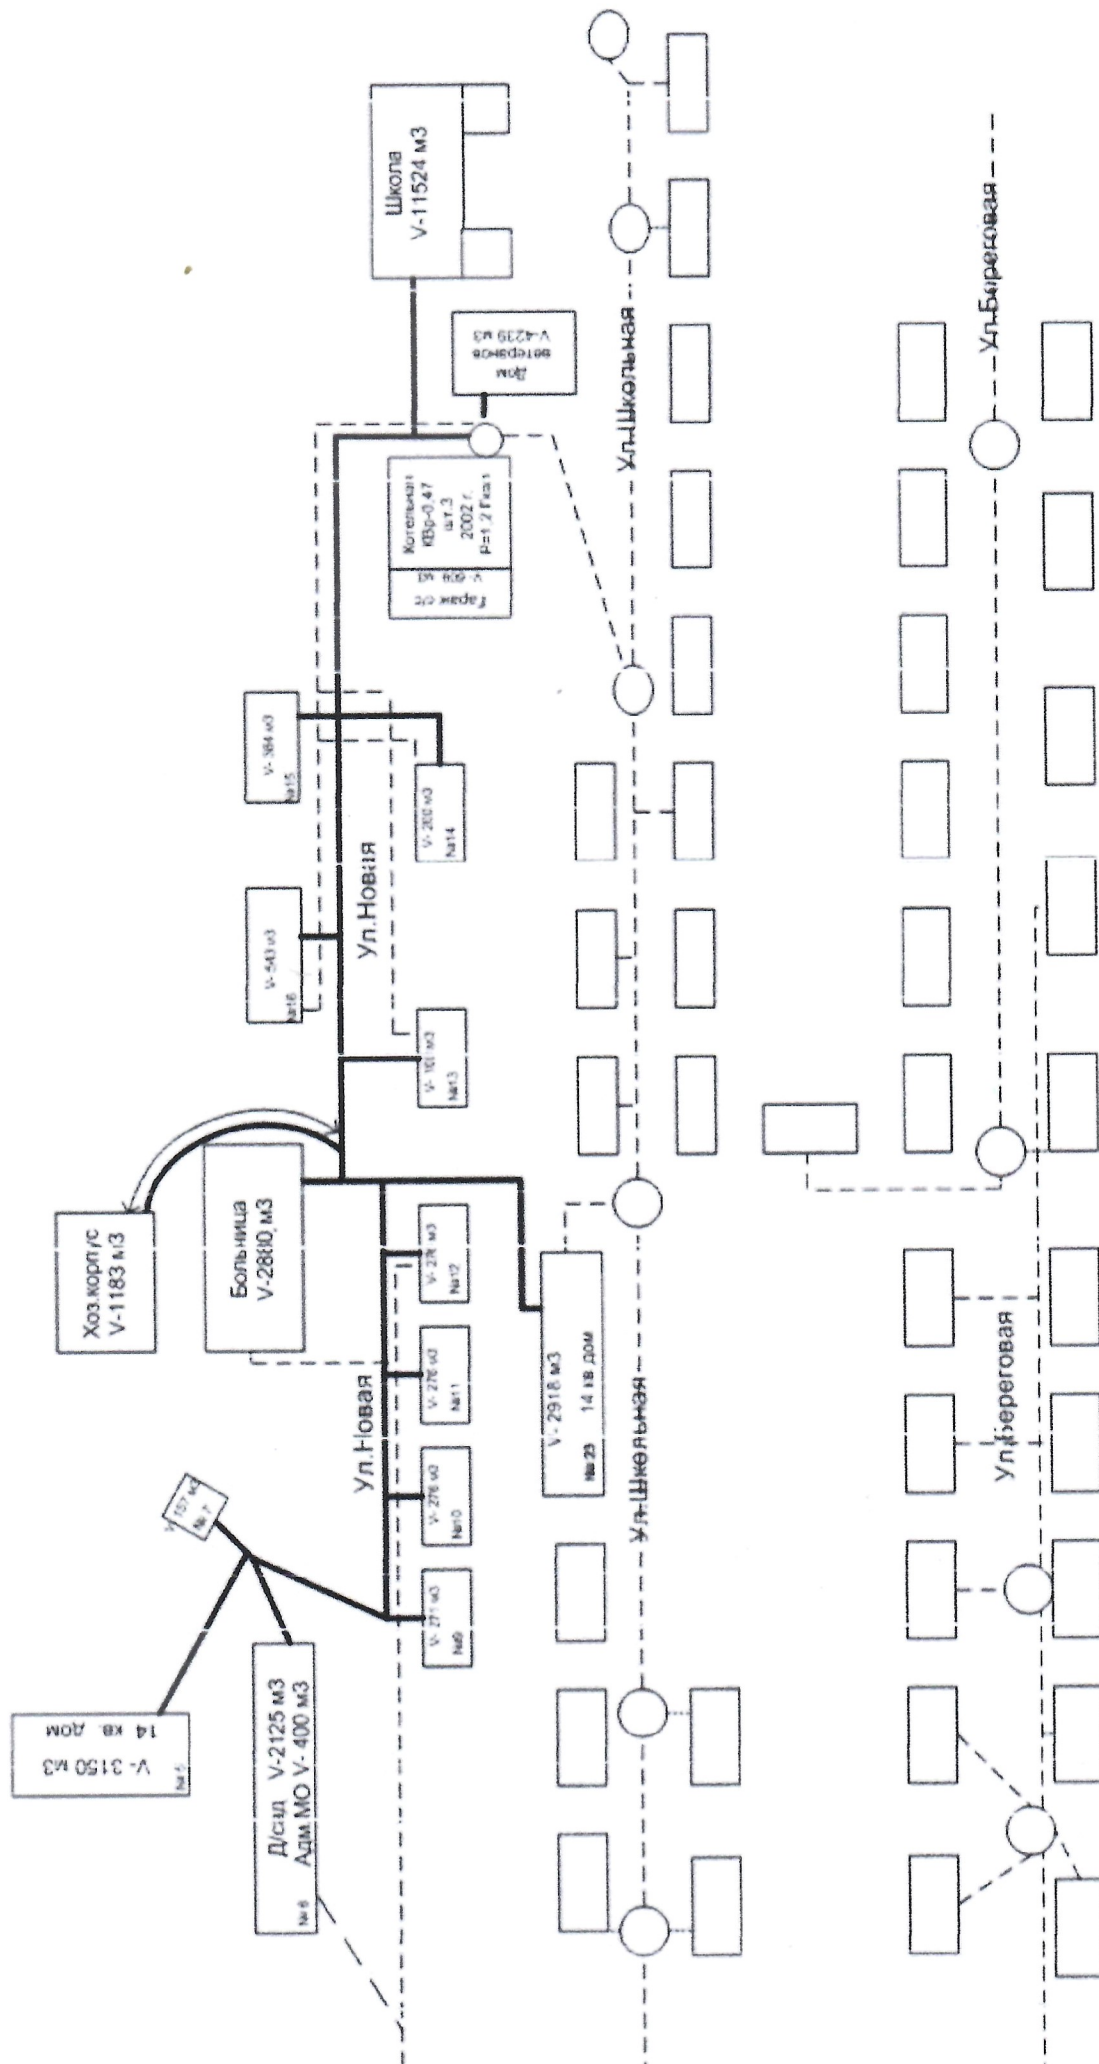

МО Сарыбалыкский сельсовет			
Схема тепловых сетей Школьная котельная			
Утвердил	Глава адм. МО		Дата
Проектировал	Директор ЖКО		
Чертил	Гл. спец. УАКББДХ		
			18.04.

Схема тепло водосетей Сарыбалыкского МО

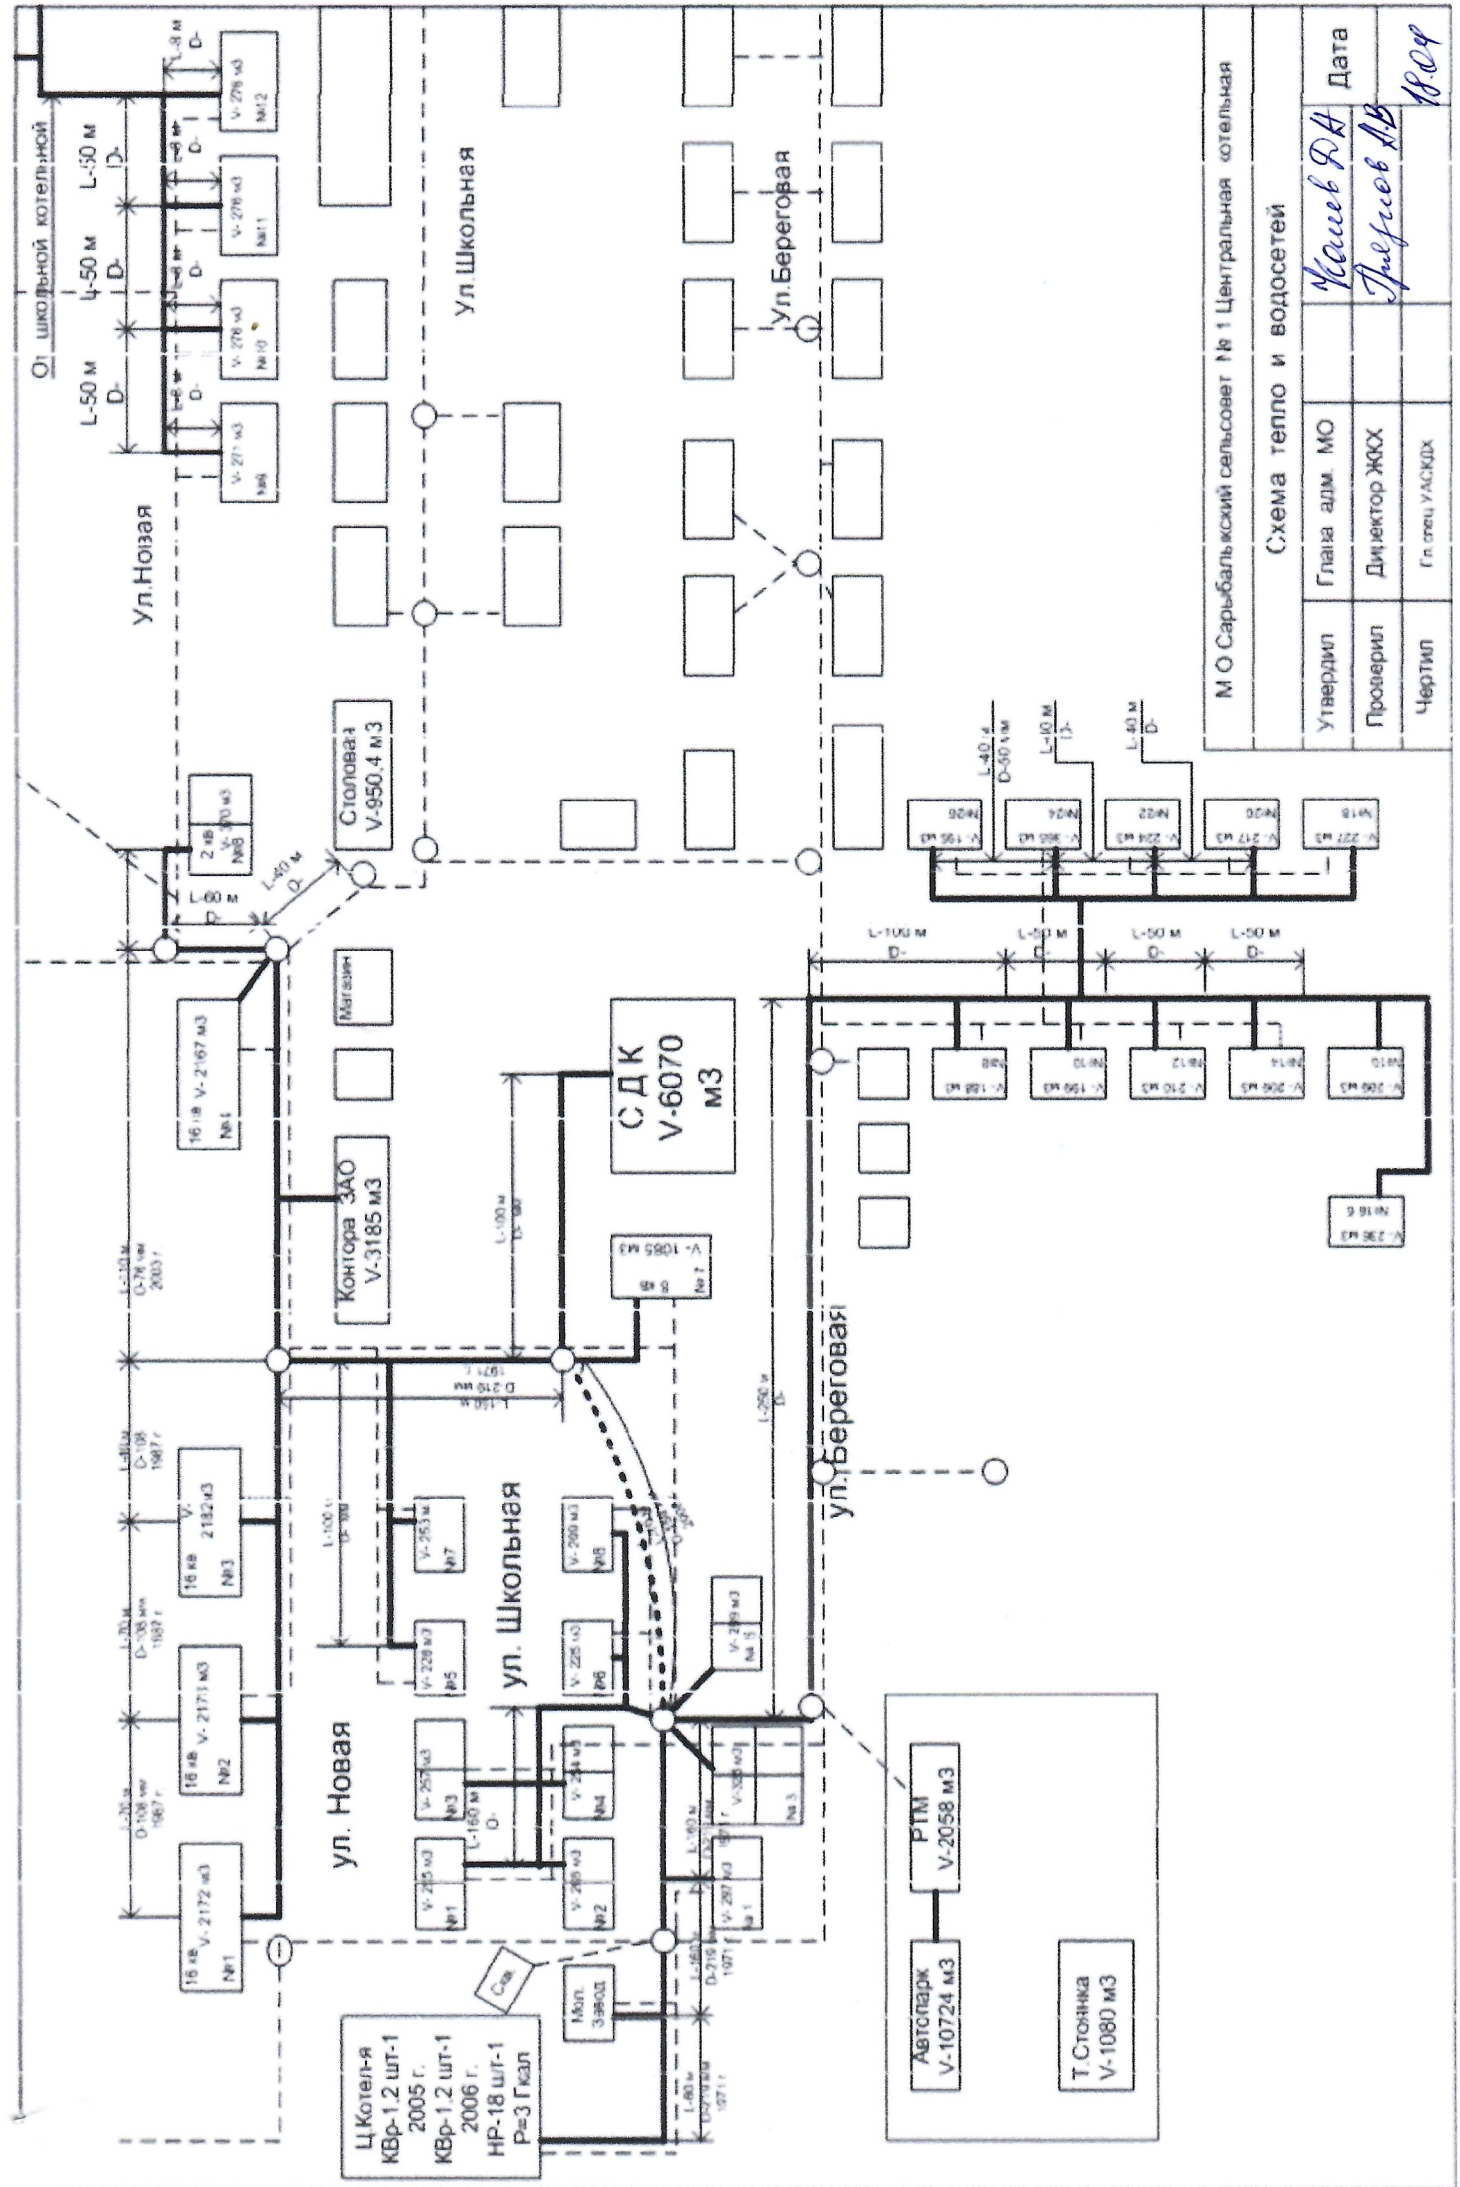

М О Сарыбалыкский сельсовет № 1 Центральная котельная

Схема тепло и водосетей

Утвердил	Глава адм. МО	Дата
Проверил	Директор ЖКХ	
Чертил	Гл. спец. УАССЖХ	

*Касеев Р.А.*  
*Труфанов А.В.*  
18.09