

**АДМИНИСТРАЦИЯ САРЫБАЛЫКСКОГО СЕЛЬСОВЕТА
ЗДВИНСКОГО РАЙОНА НОВОСИБИРСКОЙ ОБЛАСТИ**

ПОСТАНОВЛЕНИЕ

от 25.04.2022 г. № 28-па

«Об утверждении актуализации схемы водоснабжения на территории муниципального образования Сарыбалыкского сельсовета Здвинского района Новосибирской области»

В соответствии с п.4, п.6, ч.1 ст.14, ст.28 Федерального Закона от 06.10.2003г. №131 «Об общих принципах организации местного самоуправления в РФ», Федерального Закона от 27.07.2010г. Федерального закона № 416 – ФЗ «О водоснабжении и водоотведении» на основании Устава Сарыбалыкского сельсовета, в целях обеспечения надежного и качественного водоснабжения поселения.


ПОСТАНОВЛЯЮ:

1. Утвердить актуализацию схемы водоснабжения на территории муниципального образования Сарыбалыкского сельсовета Здвинского района на 2023 год.
2. Опубликовать настоящее постановление на официальном сайте администрации Сарыбалыкского сельсовета.
3. Настоящее постановление вступает в силу с момента подписания.
4. Контроль за исполнением настоящего постановления оставляю за собой.

Глава Сарыбалыкского сельсовета
Здвинского района Новосибирской области




Схема тепло водосетей Сарыбалыкского МО

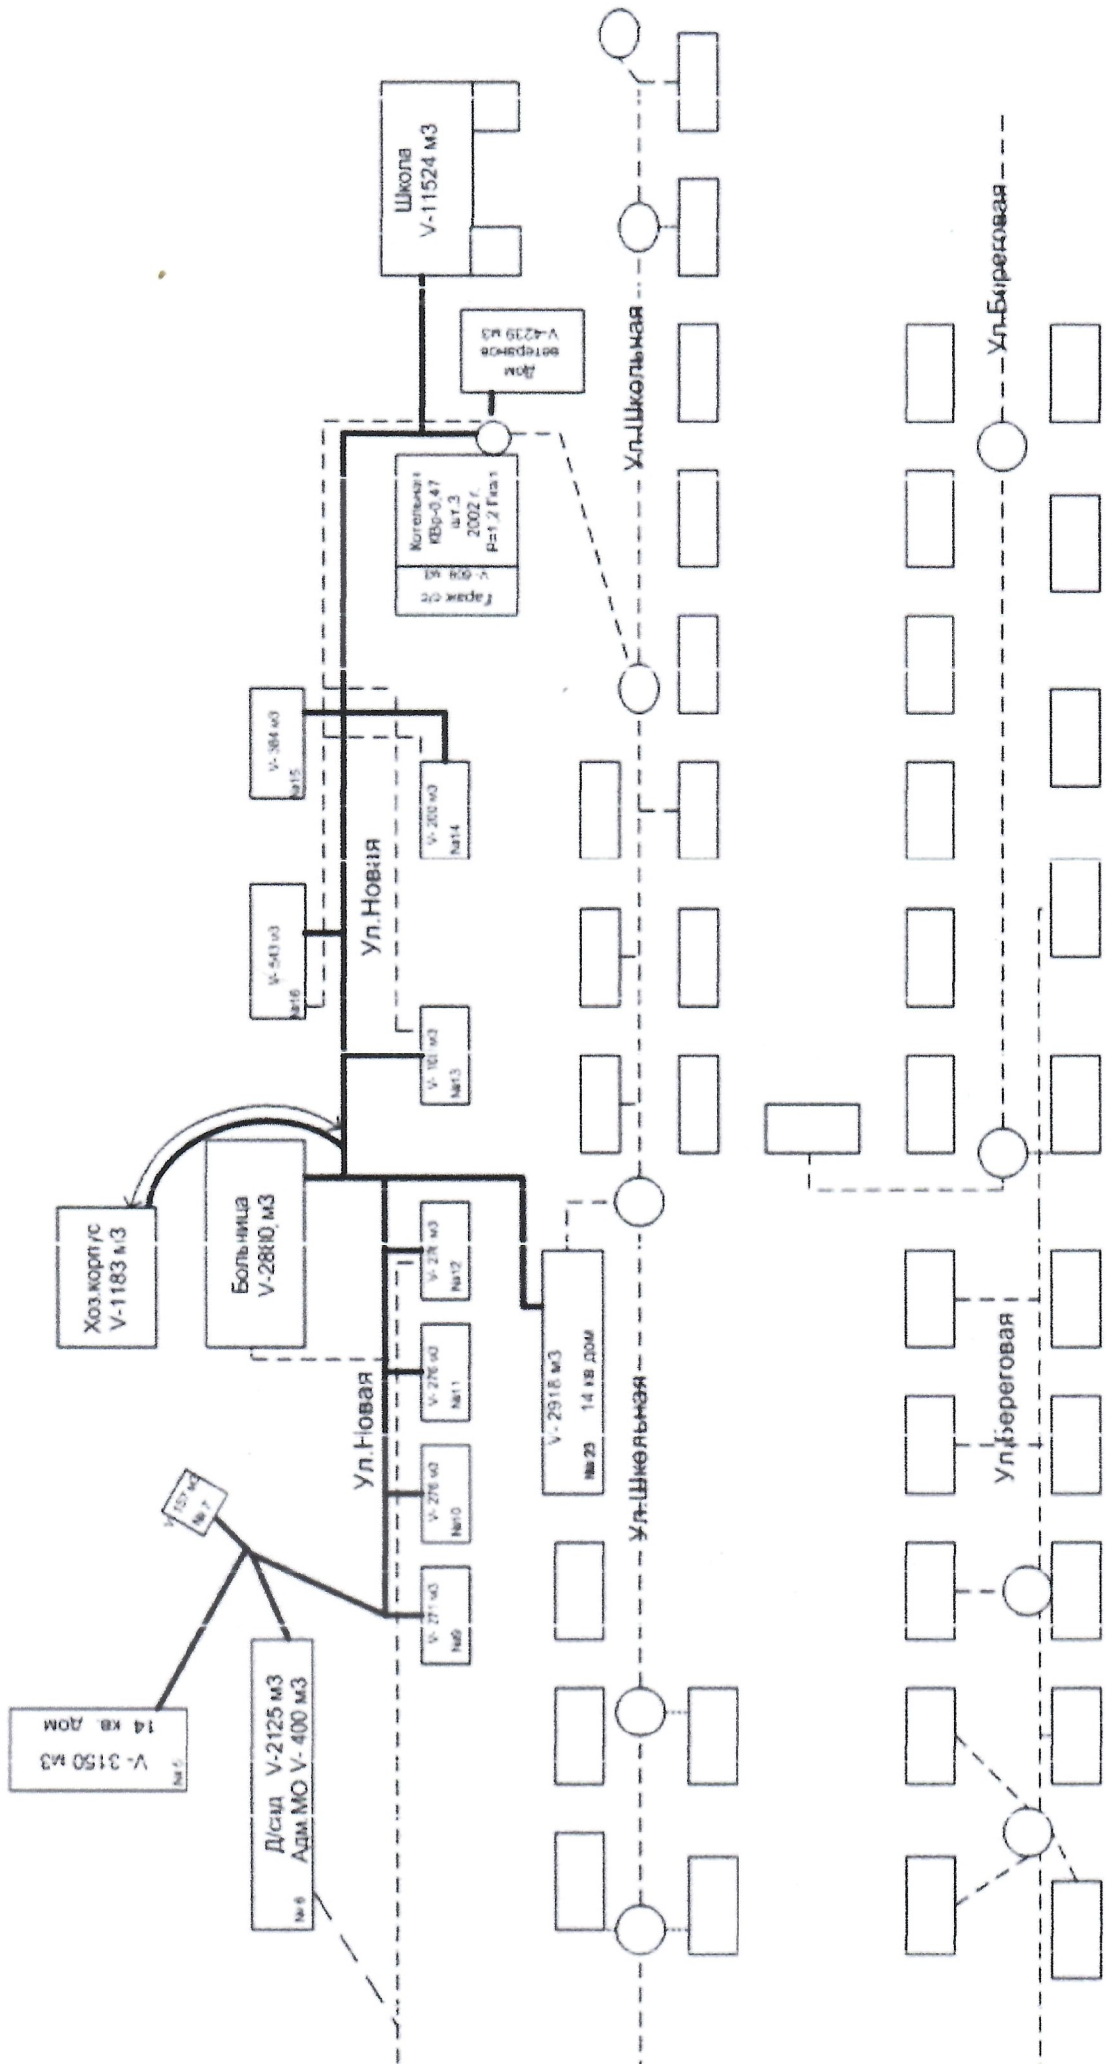

МО Сарыбалыкский сельсовет			
Схема тепловых сетей Школьная котельная			
Утвердил	Глава адм. МО	Дата	
Проверил	Директор ЖУХ		
Чертил	Гл. спец. УАЖБХДХ		
		<i>Нович Л. А.</i>	<i>18.04</i>
		<i>Мухомов А. В.</i>	<i>18.04</i>

Схема тепло водосетей Сарыбалыкского МО

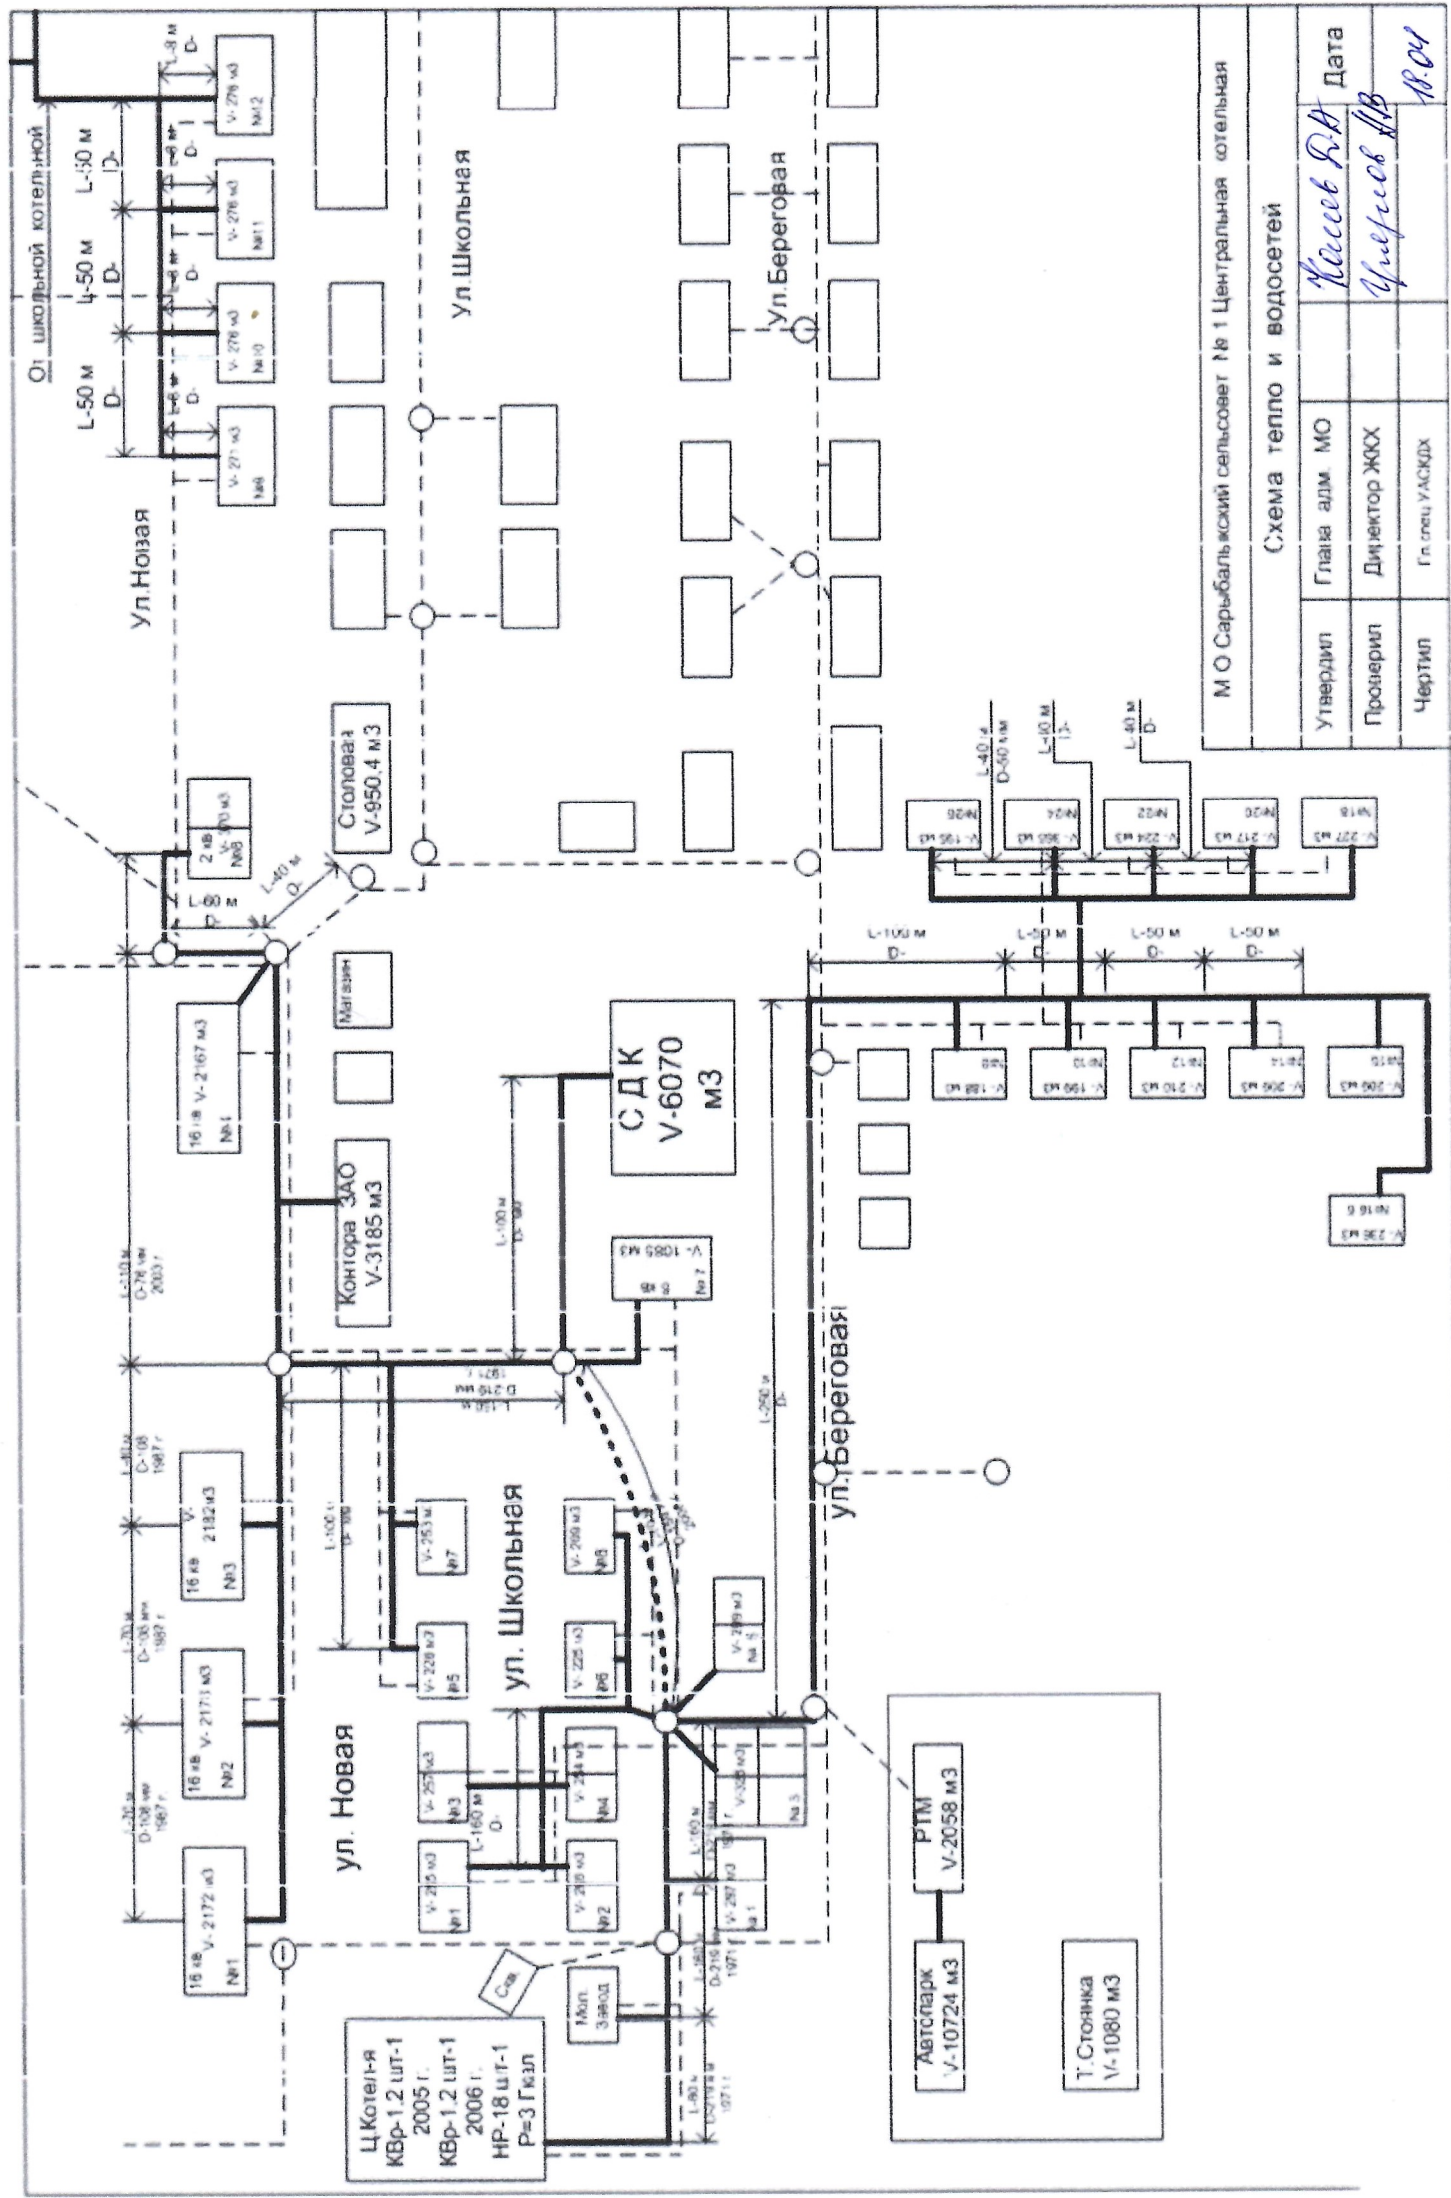

МО Сарыбалыкский сельсовет №1 Центральная котельная			
Схема тепло и водосетей			
Утвердил	Глава адм. МО		Дата
Проверил	Директор ЖОХ		
Чертил	Гл. спец. УАКСЖХ		

Утвердил: *Масеев Р.А.*
 Проверил: *Циреев Р.В.*
 Чертил: *18.04*